

ΕΦΗΜΕΡΙΔΑ ΤΗΣ ΚΥΒΕΡΝΗΣΕΩΣ

ΤΗΣ ΕΛΛΗΝΙΚΗΣ ΔΗΜΟΚΡΑΤΙΑΣ

5 Απριλίου 2019 | ΤΕΥΧΟΣ ΤΕΤΑΡΤΟ | Αρ. Φύλλου **145**

ΠΕΡΙΕΧΟΜΕΝΑ

ΑΠΟΦΑΣΕΙΣ

ΑΠΟΦΑΣΕΙΣ

Αριθμ. 16147/1634 (1)

Επανακαθορισμός της οριογραμμής παραλίας στη θέση "Ο.Τ. 371 Παλιό Λιμάνι" του Δήμου Σπετσών της Π.Ε. Νήσων.

Ο ΣΥΝΤΟΝΙΣΤΗΣ
ΑΠΟΚΕΝΤΡΩΜΕΝΗΣ ΔΙΟΙΚΗΣΗΣ ΑΤΤΙΚΗΣ

Έχοντας υπόψη:

1. Τις διατάξεις των άρθρων 6, 280 και 283 παρ. 4 του ν. 3852/2010 «Νέα Αρχιτεκτονική της Αυτοδιοίκησης και της Αποκεντρωμένης Διοίκησης - Πρόγραμμα Καλλικράτης» (ΦΕΚ 87/Α'/7-6-2010), όπως τροποποιήθηκαν και ισχύουν σε συνδυασμό με τις διατάξεις του ν. 2503/1997 «Διοίκηση, οργάνωση, στελέχωση της Περιφέρειας, ρύθμιση θεμάτων για την Τοπική Αυτοδιοίκηση και άλλες διατάξεις» (ΦΕΚ 107/Α'/30-5-1997).

2. Τις διατάξεις του π.δ.135/2010 «Οργανισμός της Αποκεντρωμένης Διοίκησης Αττικής» (ΦΕΚ 228/Α'/27-12-2010), όπως τροποποιήθηκαν και ισχύουν.

3. Τις διατάξεις των άρθρων 28 και 28Α του ν. 4325/2015 «Εκδημοκρατισμός της Διοίκησης - Καταπολέμηση Γραφειοκρατίας και Ηλεκτρονική Διακυβέρνηση. Αποκατάσταση αδικιών και άλλες διατάξεις» (ΦΕΚ 47/Α'/11-05-2015), όπως το τελευταίο συμπληρώθηκε με τις διατάξεις του άρθρου 24 του ν. 4368/2016 «Μέτρα για την επιτάχυνση του κυβερνητικού έργου και άλλες διατάξεις» (ΦΕΚ 21/Α'/02-02-2016).

4. Τις διατάξεις της παρ. 21 του άρθρου 46 του ν. 3220/2004 «Μέτρα αναπτυξιακής και κοινωνικής πολιτικής - αντικειμενικοποίηση του φορολογικού ελέγχου και άλλες διατάξεις» (ΦΕΚ 15/Α'/28.01.2004), στις οποίες προβλέπεται ότι από 10.4.2004 αρμοδιότητες του Υπουργού Οικονομίας και Οικονομικών, οι οποίες ανήκαν ή είχαν μεταβιβασθεί στους Νομάρχες, μέχρι την έναρξη λειτουργίας των Νομαρχιακών Αυτοδιοικήσεων και αφορούν θέματα Υπηρεσιών του Υπουργείου Οικονομίας και Οικονομικών, που εξαιρέθηκαν από την κατάργηση με τις διατάξεις της παραγράφου 2 του άρθρου 39 του ν. 2218/1994, περιέρχονται στον Γενικό Γραμματέα της Περιφέρειας, εκτός των θεμάτων των Υ.Δ.Ε.».

5. Την αριθμ. 1063649/790/Α0006/3-8-2004 απόφαση του Υπουργού Οικονομίας και Οικονομικών με θέμα: "Καταγραφή - διοικητική κωδικοποίηση των αρμοδιοτήτων σε θέματα Υπηρεσιών του Υπουργείου Οικονομίας και Οικονομικών, που περιέρχονται στους Γενικούς Γραμματείς Περιφερειών, κατά τις διατάξεις της παρ. 21 του άρθρου 46 του ν. 3220/2004".

6. Το αριθμ. Δ6Α 1022671 ΕΞ 2011/10.2.2011 έγγραφο του Υπουργείου Οικονομικών-Διεύθυνση Οργάνωσης, σύμφωνα με το οποίο οι αρμοδιότητες του Υπουργού Οικονομικών που περιήλθαν στους Γενικούς Γραμματείς των Περιφερειών (του ν. 2503/1997, ΦΕΚ 107/Α'/1997), σύμφωνα με τις διατάξεις της παρ. 21 του άρθρου 46 του ν. 3220/2004 (Α΄ 15) και καταγράφονται στην αριθμ. 1063649/790/Α0006/3.8.2004 απόφαση του Υπουργού Οικονομίας και Οικονομικών, ασκούνται από 1/1/2011 από τον Γενικό Γραμματέα της Αποκεντρωμένης Διοίκησης (άρθρο 280 του ν. 3852/2010).

7. Τις διατάξεις του π.δ. 142/2017 «Οργανισμός Υπουργείου Οικονομικών» (ΦΕΚ 181/Α'/23-11-2017) και ειδικότερα τα άρθρα 71 έως 78 και 98 έως 101.

8. Την αριθμ. 2/7166/0004/29-01-2018 απόφαση του Υπουργού Οικονομικών με θέμα: «Ανασυγκρότηση συλλογικών οργάνων του Υπουργείου Οικονομικών, στα οποία μετέχουν Προϊστάμενοι ή/και υπάλληλοι των Υπηρεσιών τη ς Γενικής Γραμματείας Δημόσιας Περιουσίας» (ΦΕΚ 375/Β'/08-02-2018).

9. Τις διατάξεις των άρθρων 1, 2, 3, 4, 5, 6, 7, 7Α και 9 του ν. 2971/2001 «Αιγιαλός, παραλία και άλλες διατάξεις» (ΦΕΚ 285/Α'/19-12-2001), όπως ισχύουν σήμερα.

10. Την αριθμ.108953 π.ε./8205 π.ε./Β0010/2005 κοινή υπουργική απόφαση περί "Στοιχείων καθορισμού αιγιαλού και παραλίας" (ΦΕΚ 595/Β'/04-05-2005), εκδοθείσα κατ' εξουσιοδότηση του άρθρου 9 του ν. 2971/2001.

11. Τις διατάξεις του ν.3469/2006 «Εθνικό Τυπογραφείο, Εφημερίς της Κυβερνήσεως και λοιπές διατάξεις» (ΦΕΚ 131/Α'/28-06-2006), όπως τροποποιήθηκαν και ισχύουν.

12. Τις διατάξεις του ν. 3861/2010 «Ενίσχυση της διαφάνειας με την υποχρεωτική ανάρτηση νόμων και πράξεων των κυβερνητικών, διοικητικών και αυτοδιοικητικών οργάνων στο διαδίκτυο "Πρόγραμμα Διαύγεια" και άλλες διατάξεις» (ΦΕΚ 112/Α'/13-07-2010), όπως ισχύουν σήμερα.

13. Την αριθμ. 10977/16-05-1967 απόφαση του Υπουργού Προεδρίας της Κυβερνήσεως «Περί χαρακτηρισμού ολόκληρης της νήσου των Σπετσών ως ιστορικά διατηρητέου μνημείου και τόπου που παρουσιάζει ιδιαίτερο φυσικό κάλλος ή ενδιαφέρον από απόψεως αρχιτεκτονικής ή ιστορικής» (ΦΕΚ352/Β'/31-05-1967).

14. Το από 25-11-1976 π.δ. 899/1976 «Περί ανακηρύξεως περιοχών της Χώρας ως τουριστικών τόπων» (ΦΕΚ 329/Α'/10-12-1976).

15. Το από 19-10-1978 π.δ. «Περί χαρακτηρισμού ως Παραδοσιακών Οικισμών τινών του Κράτους και καθορισμού των όρων και περιορισμών δομήσεως των οικοπέδων αυτών» που χαρακτήρισε μεταξύ άλλων και τον οικισμό των Σπετσών ως παραδοσιακό (ΦΕΚ 594/Δ'/13-11-1978).

16. Το από 24-10-1980 π.δ. «Περί αναθεωρήσεως και επεκτάσεως του ρυμοτομικού σχεδίου Σπετσών Αττικής» (ΦΕΚ 1/Δ'/08-01-1981).

17. Το από 21-11-1981 π.δ. «Περί καθορισμού ειδικών όρων και περιορισμών δομήσεως του χαρακτηρισθέντος ως παραδοσιακού οικισμού Σπετσών» (ΦΕΚ 740/Δ'/15-12-1981).

18. Την αριθμ. 32273/1133/17-04-1986 απόφαση του Υπουργού ΠΕΧΩΔΕ, με την οποία τροποποιήθηκε και επεκτάθηκε το ρυμοτομικό σχέδιο Σπετσών στο Παλιό Λιμάνι (ΦΕΚ 492/Δ΄/06-06-1986).

19. Την αριθμ. 700717/09-06-1986 απόφαση του Νομάρχη Πειραιά, με την οποία επικυρώθηκε η από 29-01-1985 έκθεση της επιτροπής καθορισμού οριογραμμής αιγιαλού και παραλίας καθώς και τα συνοδευτικά αυτής από 04-07-1984 τοπογραφικά διαγράμματα για τον αρχικό καθορισμό οριογραμμών αιγιαλού και παραλίας στις Σπέτσες από Κάβο Φανάρι μέχρι Ντάπια (ΦΕΚ 561/Δ'/30-06-1986).

20. Την με αριθμ. 96268/07-11-2018 αίτηση του Κυριάκου Μακαρώνα, πληρεξούσιου δικηγόρου της Cynthia Odier, για τον επανακαθορισμό των ορίων παραλίας στο Ο.Τ.371 του Δήμου Σπετσών σύμφωνα με τα οριζόμενα στις παρ. 5 και 6 του άρθρου 7 του ν. 2971/2001.

21. Το αριθμ. 9215/04-10-2018 έγγραφο της Δ/νσης Υπηρεσίας Δόμησης και Γενικού Σχεδιασμού Πόλης του Δήμου Πειραιά, στο οποίο αναφέρεται ότι δεν έχει συνταχθεί μέχρι σήμερα πράξη αναλογισμού στο Ο.Τ. 371 του Δήμου Σπετσών, περιοχή Παλιό Λιμάνι.

22. Το αριθμ. Π9129/27-09-2018 έγγραφο της Δ/νσης Υπηρεσίας Δόμησης και Γενικού Σχεδιασμού Πόλης του Δήμου Πειραιά στο οποίο θεωρούνται στο συνημμένο τοπογραφικό διάγραμμα του τοπογράφου μηχανικού Χρήστου Πατάλα κλίμακας 1:200, οι Ο.Γ.- Ρ.Γ. του Ο.Τ.371.

23. Το γεγονός ότι η αρχικά καθορισμένη ζώνη παραλίας δεν έχει απαλλοτριωθεί ως σήμερα και επιτρέπεται η μείωση της σύμφωνα με το άρθρο 7Α παρ. 2 του ν.2971/2001, το οποίο προστέθηκε με την παρ. 4 του άρθρου 11 του ν. 4281/2014 (ΦΕΚ 160/Α'/ 08-08-2014).

24. Τους ορθοφωτοχάρτες υψηλής ακρίβειας ετών λήψης 2007 - 2009 που διατέθηκαν από την Ε.Κ.Χ.Α. Α.Ε. στην Κτηματική Υπηρεσία Πειραιά - Νήσων και Δυτικής Αττικής σε εφαρμογή του άρθρου 11 του ν. 4281/2014 (ΦΕΚ 160/Α'/08-08-2014) και οι οποίοι αποτελούν πλέον το υπόβαθρο επί του οποίου χαράσσονται οι οριογραμμές αιγιαλού, παραλίας και παλαιού αιγιαλού.

25. Το γεγονός ότι η θέση «Παλιό λιμάνι» Σπετσών δεν εμπίπτει στις περιοχές των οποίων τα υπόβαθρα εξαιρούνται από την ανάρτηση ούτε στις περιοχές στις οποίες αναστέλλεται ο κοινόχρηστος χαρακτήρας του αιγιαλού και της παραλίας, όπως αυτές καθορίστηκαν με το αριθμ. Φ.900/40/827227/Σ.366/19-07-2015 εμπιστευτικό έγγραφο του ΓΕΣ/Διεύθυνση Γεωγραφικού/3ο ΤΜ, το οποίο κοινοποιήθηκε στις Υπηρεσίες της Γενικής Γραμματείας Δημόσιας Περιουσίας του Υπουργείου Οικονομικών.

26. Την αριθμ. 12387/256/16-02-2018 απόφαση του Συντονιστή της Αποκεντρωμένης Διοίκησης Αττικής, με την οποία ορίστηκαν τα μέλη της Επιτροπής καθορισμού αιγιαλού και παραλίας σύμφωνα με το άρθρο 3 του ν. 2971/2001, χωρικής αρμοδιότητας της Κτηματικής Υπηρεσίας Πειραιά-Νήσων και Δυτικής Αττικής (Α.Δ.Α.: ΩΚΑΣΟΡ1Κ-ΞΙΩ).

27. Την από 21-12-2018 έκθεση της Επιτροπής του άρθρου 3 του ν. 2971/2001, για τον επανακαθορισμό της οριογραμμής παραλίας στη θέση "Ο.Τ. 371 Παλιό Λιμάνι" του Δήμου Σπετσών της Π.Ε. Νήσων καθώς και το συνοδεύον αυτή, με αριθμό σχεδίου Τ1 και υπό κλίμακα 1:200 τοπογραφικό διάγραμμα επί υποβάθρου ορθοφωτοχάρτη 2007-2009 της Ε.Κ.Χ.Α. Α.Ε., εξαρτημένο από το κρατικό δίκτυο (ΕΓΣΑ'87), το οποίο συντάχθηκε τον Σεπτέμβριο του 2018 από τον Χρήστο Ε. Πατάλα, Τοπογράφο Μηχανικό Ε.Μ.Π., ελέγχθηκε ως προς την ακρίβεια της αποτύπωσης στις 21-12-2018 από τον Χρήστο Γεωργίου, ΠΕ Τοπογράφο Μηχανικό, υπάλληλο της Κτηματικής Υπηρεσίας Πειραιά - Νήσων και Δυτικής Αττικής και θεωρήθηκε από τον Δημήτρη Κουλούκη, Πολιτικό Μηχανικό ΠΕ/Α', Προϊστάμενο του Τεχνικού Τμήματος της ίδιας Υπηρεσίας.

28. Τα αριθμ. 3236/15-01-2019, 12225/13-02-2019 έγγραφα της Κτηματικής Υπηρεσίας Πειραιά - Νήσων και Δυτικής Αττικής, με τα συν/να σε αυτά στοιχεία, για έκδοση σχετικής επικυρωτικής απόφασης, αποφασίζουμε:

1. Επικυρώνουμε την από 21-12-2018 έκθεση της Επιτροπής του άρθρου 3 του ν. 2971/2001, για τον επανακαθορισμό της οριογραμμής παραλίας στη θέση "Ο.Τ. 371 Παλιό Λιμάνι" του Δήμου Σπετσών της Π.Ε. Νήσων καθώς και το συνοδεύον αυτή, με αριθμό σχεδίου Τ1 και υπό κλίμακα 1:200 τοπογραφικό διάγραμμα επί υποβάθρου ορθοφωτοχάρτη 2007-2009 της Ε.Κ.Χ.Α. Α.Ε., εξαρτημένο από το κρατικό δίκτυο (ΕΓΣΑ'87), το οποίο συντάχθηκε τον Σεπτέμβριο του 2018 από τον Χρήστο Ε. Πατάλα, Τοπογράφο Μηχανικό Ε.Μ.Π., ελέγχθηκε ως προς την ακρίβεια της αποτύπωσης στις 21-12-2018 από τον Χρήστο Γεωργίου, ΠΕ Τοπογράφο Μηχανικό, υπάλληλο της Κτηματικής Υπηρεσίας Πειραιά - Νήσων και Δυτικής Αττικής και θεωρήθηκε από τον Δημήτρη Κουλούκη, Πολιτικό Μηχανικό ΠΕ/Α', Προϊστάμενο του Τεχνικού Τμήματος της ίδιας Υπηρεσίας.

Επί του ως άνω υποβάθρου ορθοφωτοχάρτη, η Επιτροπή του άρθρου 3 του ν. 2971/2001:

Α. Επανακαθόρισε την οριογραμμή της παραλίας στο όριο της εγκεκριμένης οικοδομικής γραμμής (Ο.Γ.) - ρυμοτομικής γραμμής (Ρ.Γ.), με κίτρινη συνεχή πολυγωνική γραμμή και κορυφές Π42β, Π42γ, Π42δ, Π42ε, Π42ζ Π42η. Η καθοριζόμενη οριογραμμή της παραλίας συνδέεται στις κορυφές Π42α και Π43 με την οριογραμμή παραλίας που επικυρώθηκε με την αριθμ. 700717/09-06-1986 απόφαση του Νομάρχη Πειραιά (ΦΕΚ 561/Δ΄/30-6-1986).

Β. Οι κορυφές της οριογραμμής αιγιαλού όπως επικυρώθηκαν με την αριθμ. 700717/09-06-1986 απόφαση του Νομάρχη Πειραιά (ΦΕΚ 561/Δ΄/30-6-1986), εξακολουθούν να ισχύουν.

2. Οι συντεταγμένες των κορυφών της οριογραμμής παραλίας που προαναφέρθηκαν στην παρ. Α αναγράφονται σε σύστημα συντεταγμένων ΕΓΣΑ'87 στην από 21-12-2018 έκθεση της Επιτροπής του άρθρου 3 του ν. 2971/2001 καθώς και στο συνοδεύον αυτή από Σεπτέμβριο του 2018, με αριθμό σχεδίου Τ1 και υπό κλίμακα 1:200 τοπογραφικό διάγραμμα επί υποβάθρου ορθοφωτοχάρτη 2007-2009 της Ε.Κ.Χ.Α. Α.Ε., του Τοπογράφου Μηχανικού του Ε.Μ.Π., Χρήστου Ε. Πατάλα, νομίμως ελεγμένο και θεωρημένο, τα οποία συνιστούν αναπόσπαστα στοιχεία της παρούσας επικυρωτικής πράξης και θα αναρτηθούν όπως και αυτή στην ιστοσελίδα του Υπουργείου Οικονομικών, με ευθύνη των αρμόδιων υπηρεσιών του, στην ηλεκτρονική διεύθυνση: https://www1.gsis.gr/gspp/dhpe/publicgis/faces/homeShore, μετά τη δημοσίευσή της στην Εφημερίδα της Κυβερνήσεως σύμφωνα με τις διατάξεις των παρ. 3 και 4 του άρθρου 4 του ν. 2971/2001, όπως ισχύει.

Η απόφαση αυτή να δημοσιευθεί στην Εφημερίδα της Κυβερνήσεως.

Αθήνα, 27 Φεβρουαρίου 2019

Ο Συντονιστής Αποκεντρωμένης Διοίκησης

ΣΠΥΡΙΔΩΝ ΚΟΚΚΙΝΑΚΗΣ

Αριθμ. 20172 (2)

Μερική ανάκληση της με αριθμ. 3935/08-06-2018 απόφασης του Συντονιστη Α.Δ.Μ.Θ. (ΦΕΚ 269/Δ΄/27-07-2018) περί κήρυξης ως αναδασωτέας, έκτασης δάσους με εμβαδόν «τρεις χιλιάδες οκτακόσια τέσσερα τετραγωνικά μέτρα και ογδόντα τέσσερα εκατοστά του τετραγωνικού μέτρου» (Ε = 3804,84 m^2) στη θέση «Λόγγος Κωφός» της Δημοτικής Κοινότητας Συκιάς του Δήμου Σιθωνίας, Π.Ε. Χαλκιδικής.

Ο ΣΥΝΤΟΝΙΣΤΗΣ ΑΠΟΚΕΝΤΡΩΜΕΝΗΣ ΔΙΟΙΚΗΣΗΣ ΜΑΚΕΔΟΝΙΑΣ - ΘΡΑΚΗΣ

Έχοντας υπόψη:

1. Τις διατάξεις των άρθρων 24 παρ. 1 και 117 παρ. 3 του Συντάγματος της Χώρας.

2. Τις διατάξεις των άρθρων 41 και 44 του ν. 998/1979 (ΦΕΚ 289/Α΄/29-12-1979) «Περί προστασίας των δασών και δασικών εν γένει εκτάσεων της Χώρας», όπως τροποποιήθηκαν και ισχύουν σήμερα.

3. Τις διατάξεις της παρ. 3 του άρθρου 35 του ν. 4280/2014 (Α΄159) με την οποία αντικαταστάθηκε η παρ. 4 του άρθρου 44 του ν. 998/1979 όπως προστέθηκε με το άρθρο 36 του ν. 3698/2008 (Α΄198).

4. Τις διατάξεις του ν. 3852/2010 (ΦΕΚ 87/Α΄/7-6-2010) «Νέα Αρχιτεκτονική της Αυτοδιοίκησης και της Αποκεντρωμένης Διοίκησης- Πρόγραμμα Καλλικράτης» σε συνδυασμό με τις διατάξεις του π.δ. 142/2010 (ΦΕΚ 235/Α΄/27-12-2010).

5. Το ν. 3861/2010 «Ενίσχυση της διαφάνειας με την υποχρεωτική ανάρτηση νόμων και πράξεων των κυβερνητικών, διοικητικών και αυτοδιοικητικών οργάνων στο διαδίκτυο ″Πρόγραμμα Διαύγεια″ και άλλες διατάξεις (ΦΕΚ 112 Α΄/13-7-2010).

6. Την με αριθμ. 14138/15-05-2017 απόφαση του Υπ. Εσωτερικών περί διορισμού Συντονιστή της Α.Δ.Μ.Θ. (ΦΕΚ 25/τ Υ.Ο.Δ.Δ/25-05-2017).

7. Τη με αριθμ. 35748/30-05-2017 απόφαση Συντονιστή της Α.Δ.Μ. Θ. «Περί ανάθεσης άσκησης αρμοδιοτήτων σε οργανικές μονάδες της Α.Δ.Μ.Θ. και παροχή εξουσιοδότησης υπογραφής πράξεων και εγγράφων ″Με εντολή Συντονιστή″ στους προϊσταμένους των οργανικών μονάδων της ΑΔ.Μ.Θ. (ΦΕΚ/Β’/1971/07-06-2017).

8. Την με αριθμ. 14124/11-03-2011 απόφαση του Ε.Ε. Α.Δ.Μ.Θ. για ορισμό υπαλλήλων ως Αναπληρωτών Προϊσταμένων των Δ/νσεων Δασών, Δ/νσεων Αναδασώσεων των Δ/νσεων Αγροτικών Υποθέσεων και Δασαρχείων.

9. Το με αριθμ. Γ39682/28-04-2015 έγγραφο του Εθνικού Τυπογραφείου για «Υποχρεωτική αποστολή εγγράφων για δημοσίευση στο Φύλλο της Εφημερίδας της Κυβέρνησης με χρήση τεχνολογιών πληροφορικής και επικοινωνιών και προηγμένης ηλεκτρονικής υπογραφής».

10. Τη με αριθμ. 117080/6353/13-11-2014 με ΑΔΑ 77ΣΕ0-ΙΒ3 διαταγή ΥΠΕΚΑ «περί διαδικασίας άρσης ή ανάκλησης αποφάσεων αναδάσωσης» καθώς και τη με αριθμό 116477/6078/11-11-2014 Δ/γη ΥΠΕΚΑ για το ίδιο θέμα.

11. Το με αριθμ. 3156/28-07-2005 έγγραφο του δασαρχείου Πολύγυρου, με θέμα "Προμελέτη Περιβαλλοντικών

Επιπτώσεων, για μονάδα επεξεργασίας αλιευμάτων κλπ χερσαίων εγκαταστάσεων υποστήριξης υδατοκαλλιέργειας τσιπούρας - λαυρακιού, στη θέση «Καρδαμίτικο - Άμπελος».

12. Την 3935/08-06-2018 απόφαση του Συντονιστή ΑΔΜΘ (ΦΕΚ 269/Δ΄/27-07-2018) περί κήρυξης ως αναδασωτέας, έκτασης δάσους με εμβαδόν «τρεις χιλιάδες οκτακόσια τέσσερα τετραγωνικά μέτρα και ογδόντα τέσσερα εκατοστά του τετραγωνικού μέτρου» (Ε = 3804,84 m^2) στη θέση «Λόγγος Κωφός» της Δημοτικής Κοινότητας Συκιάς του Δήμου Σιθωνίας, Π.Ε. Χαλκιδικής.

13. Τις αριθμ. 150620/1558/03-05-2010 και οικ.9480/237/20-02-2014 αποφάσεις των Υπουργών Ενέργειας και Κλιματικής αλλαγής, Οικονομίας, Ανταγωνιστικότητας και Ναυτιλίας, Αγροτικής Ανάπτυξης και Τροφίμων και του Υπουργού Περιβάλλοντος, Ενέργειας και Κλιματικής αλλαγής, αντίστοιχα.

14. Την αριθμ. 20068/27-11-2018 εισήγηση για αυτεπάγγελτη από την Υπηρεσία μερική άρση της με αριθμ. 3935/08-06-2018 απόφασης κήρυξης.

15. Το γεγονός ότι δεν προκύπτει δαπάνη για τον κρατικό προϋπολογισμό, αποφασίζουμε:

Τη μερική ανάκληση της με αριθμ. 3935/08-06-2018 απόφασης του Συντονιστή ΑΔΜΘ (ΦΕΚ 269/Δ΄/27-07-2018) περί κήρυξης ως αναδασωτέας, έκτασης δάσους με εμβαδόν «τρεις χιλιάδες οκτακόσια τέσσερα τετραγωνικά μέτρα και ογδόντα τέσσερα εκατοστά του τετραγωνικού μέτρου» (Ε = 3804,84 m^2) στη θέση «Λόγγος Κωφός» ή «Καρδαμίτικο - Άμπελος» της Δημοτικής Κοινότητας Συκιάς του Δήμου Σιθωνίας, Π.Ε. Χαλκιδικής, και ειδικότερα για έκταση με συνολικό εμβαδόν τρεις χιλιάδες διακόσια ενενήντα πέντε και ογδόντα τέσσερα εκατοστά του τετραγωνικού μέτρου (Ε = 3295,84 m^2), όπως αποτυπώνεται στο συνημμένο στην παρούσα εξαρτημένο από το σύστημα συντεταγμένων ΕΓΣΑ τοπογραφικό διάγραμμα κλίμακας 1:1000, διότι δεν είχε ενημερωθεί η Δασική Υπηρεσία για την με αριθμ. 150620/1558/03-05-2010 κοινή υπουργική απόφαση όπως και για την με αριθμ. οικ.9480/237/20-02-2014 υπουργική απόφαση, αναφορικά με την έγκριση των περιβαλλοντικών όρων για τον εκσυγχρονισμό, τη σταδιακή αύξηση της δυναμικότητας και τη λειτουργία υφιστάμενης μονάδας πάχυνσης θαλασσιών ιχθύων.

Σε ότι αφορά την υπόλοιπη έκταση (τρία τμήματα όπως αυτά προκύπτουν μετά τη μερική άρση και απεικονίζονται στο συνημμένο τοπογραφικό διάγραμμα) συντρέχουν οι προϋποθέσεις οικολογικής αποκατάστασης στο προ της καταστροφής επίπεδο, όπως περιγράφεται στη σχετική εισήγηση του δασαρχείου Πολυγύρου με τις απόψεις της οποίας και συμφωνούμε.


Με την παρούσα απόφαση δεν προκαλείται δαπάνη σε βάρος του κρατικού προϋπολογισμού.

Η απόφαση αυτή να δημοσιευθεί στην Εφημερίδα της Κυβερνήσεως.

Θεσσαλονίκη, 29 Νοεμβρίου 2018

Ο Συντονιστής Αποκεντρωμένης Διοίκησης

ΙΩΑΝΝΗΣ ΣΑΒΒΑΣ

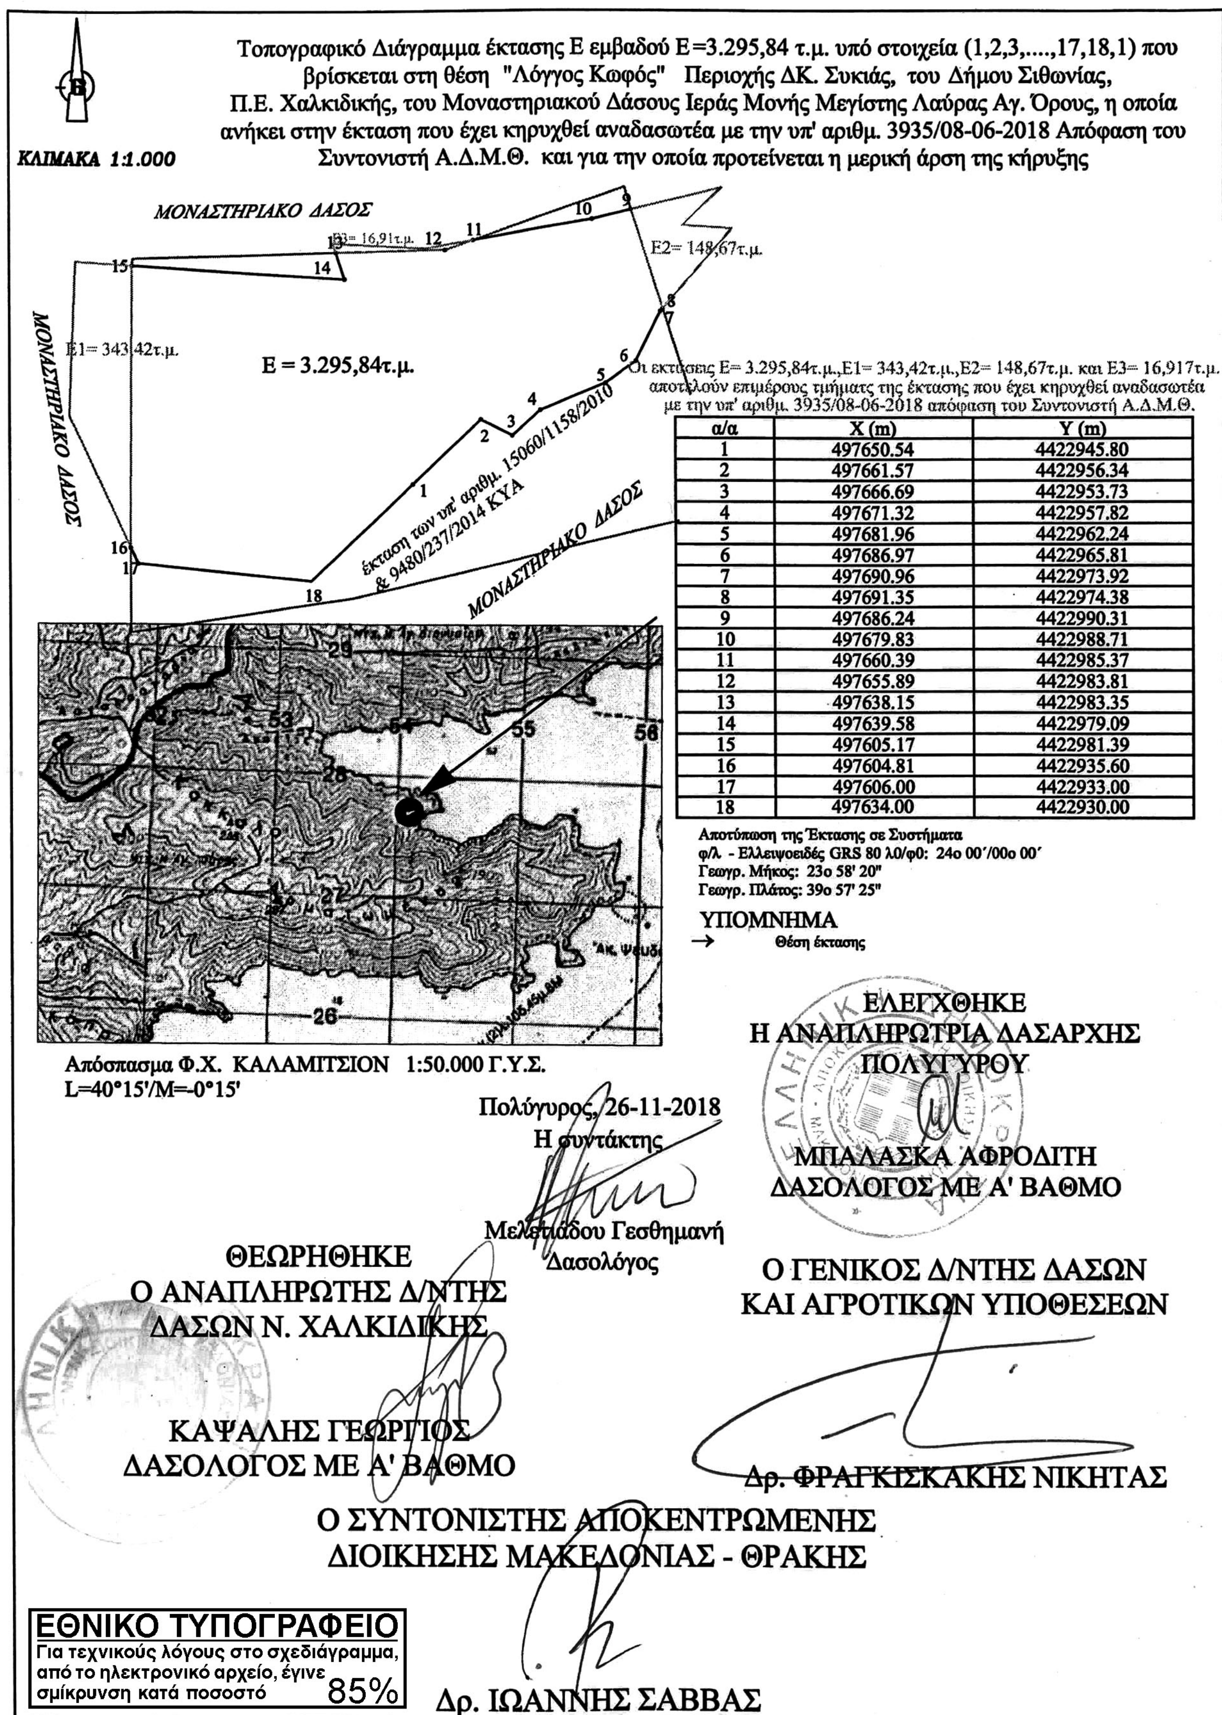

Τοπογραφικό Διάγραμμα έκτασης Ε εμβαδού Ε=3.295,84 τ.μ. υπό στοιχεία (1,2,3,....,17,18,1) που βρίσκεται στη θέση "Λόγγος Κωφός" Περιοχής ΔΚ. Συκιάς, του Δήμου Σιθωνίας, Π.Ε. Χαλκιδικής, του Μοναστηριακού Δάσους Ιεράς Μονής Μεγίστης Λαύρας Αγ. Όρους, η οποία ανήκει στην έκταση που έχει κηρυχθεί αναδασωτέα με την υπ' αριθμ. 3935/08-06-2018 Απόφαση του Συντονιστή Α.Δ.Μ.Θ. και για την οποία προτείνεται η μερική άρση της κήρυξης

ΚΛΙΜΑΚΑ 1:1.000

Οι εκτάσεις Ε= 3.295,84τ.μ.,Ε1= 343,42τ.μ.,Ε2= 148,67τ.μ. και Ε3= 16,917τ.μ. αποτελούν επιμέρους τμήματς της έκτασης που έχει κηρυχθεί αναδασωτέα με την υπ' αριθμ. 3935/08-06-2018 απόφαση του Συντονιστή Α.Δ.Μ.Θ.

α/α	X (m)	Y (m)
1	497650.54	4422945.80
2	497661.57	4422956.34
3	497666.69	4422953.73
4	497671.32	4422957.82
5	497681.96	4422962.24
6	497686.97	4422965.81
7	497690.96	4422973.92
8	497691.35	4422974.38
9	497686.24	4422990.31
10	497679.83	4422988.71
11	497660.39	4422985.37
12	497655.89	4422983.81
13	497638.15	4422983.35
14	497639.58	4422979.09
15	497605.17	4422981.39
16	497604.81	4422935.60
17	497606.00	4422933.00
18	497634.00	4422930.00

Αποτύπωση της Έκτασης σε Συστήματα
φ/λ - Ελλειψοειδές GRS 80 λ0/φ0: 24ο 00΄/00ο 00΄
Γεωγρ. Μήκος: 23ο 58' 20"
Γεωγρ. Πλάτος: 39ο 57' 25"

ΥΠΟΜΝΗΜΑ
→ Θέση έκτασης

Απόσπασμα Φ.Χ. ΚΑΛΑΜΙΤΣΙΟΝ 1:50.000 Γ.Υ.Σ.
L=40°15'/M=-0°15'

ΕΛΕΓΧΘΗΚΕ
Η ΑΝΑΠΛΗΡΩΤΡΙΑ ΔΑΣΑΡΧΗΣ
ΠΟΛΥΓΥΡΟΥ

ΜΠΑΛΑΣΚΑ ΑΦΡΟΔΙΤΗ
ΔΑΣΟΛΟΓΟΣ ΜΕ Α' ΒΑΘΜΟ

Πολύγυρος, 26-11-2018
Η συντάκτης

Μελετιάδου Γεσθημανή
Δασολόγος

ΘΕΩΡΗΘΗΚΕ
Ο ΑΝΑΠΛΗΡΩΤΗΣ Δ/ΝΤΗΣ
ΔΑΣΩΝ Ν. ΧΑΛΚΙΔΙΚΗΣ

ΚΑΨΑΛΗΣ ΓΕΩΡΓΙΟΣ
ΔΑΣΟΛΟΓΟΣ ΜΕ Α' ΒΑΘΜΟ

Ο ΓΕΝΙΚΟΣ Δ/ΝΤΗΣ ΔΑΣΩΝ
ΚΑΙ ΑΓΡΟΤΙΚΩΝ ΥΠΟΘΕΣΕΩΝ

Δρ. ΦΡΑΓΚΙΣΚΑΚΗΣ ΝΙΚΗΤΑΣ

Ο ΣΥΝΤΟΝΙΣΤΗΣ ΑΠΟΚΕΝΤΡΩΜΕΝΗΣ
ΔΙΟΙΚΗΣΗΣ ΜΑΚΕΔΟΝΙΑΣ - ΘΡΑΚΗΣ

Δρ. ΙΩΑΝΝΗΣ ΣΑΒΒΑΣ

ΕΘΝΙΚΟ ΤΥΠΟΓΡΑΦΕΙΟ
Για τεχνικούς λόγους στο σχεδιάγραμμα, από το ηλεκτρονικό αρχείο, έγινε σμίκρυνση κατά ποσοστό 85%



ΕΘΝΙΚΟ ΤΥΠΟΓΡΑΦΕΙΟ

Το Εθνικό Τυπογραφείο αποτελεί δημόσια υπηρεσία υπαγόμενη στο Υπουργείο Διοικητικής Ανασυγκρότησης και έχει την ευθύνη τόσο για τη σύνταξη, διαχείριση, εκτύπωση και κυκλοφορία των Φύλλων της Εφημερίδας της Κυβερνήσεως (ΦΕΚ), όσο και για την κάλυψη των εκτυπωτικών - εκδοτικών αναγκών του δημοσίου και του ευρύτερου δημόσιου τομέα (ν. 3469/2006/Α΄ 131 και π.δ. 29/2018/Α΄58).

1. ΦΥΛΛΟ ΤΗΣ ΕΦΗΜΕΡΙΔΑΣ ΤΗΣ ΚΥΒΕΡΝΗΣΕΩΣ (ΦΕΚ)

• Τα **ΦΕΚ σε ηλεκτρονική μορφή** διατίθενται δωρεάν στο **www.et.gr**, την επίσημη ιστοσελίδα του Εθνικού Τυπογραφείου. Όσα ΦΕΚ δεν έχουν ψηφιοποιηθεί και καταχωριστεί στην ανωτέρω ιστοσελίδα, ψηφιοποιούνται και αποστέλλονται επίσης δωρεάν με την υποβολή αίτησης, για την οποία αρκεί η συμπλήρωση των αναγκαίων στοιχείων σε ειδική φόρμα στον ιστότοπο www.et.gr.

• Τα **ΦΕΚ σε έντυπη μορφή** διατίθενται σε μεμονωμένα φύλλα είτε απευθείας από το Τμήμα Πωλήσεων και Συνδρομητών, είτε ταχυδρομικά με την αποστολή αιτήματος παραγγελίας μέσω των ΚΕΠ, είτε με ετήσια συνδρομή μέσω του Τμήματος Πωλήσεων και Συνδρομητών. Το κόστος ενός ασπρόμαυρου ΦΕΚ από 1 έως 16 σελίδες είναι 1,00 €, αλλά για κάθε επιπλέον οκτασέλιδο (ή μέρος αυτού) προσαυξάνεται κατά 0,20 €. Το κόστος ενός έγχρωμου ΦΕΚ από 1 έως 16 σελίδες είναι 1,50 €, αλλά για κάθε επιπλέον οκτασέλιδο (ή μέρος αυτού) προσαυξάνεται κατά 0,30 €. Το τεύχος Α.Σ.Ε.Π. διατίθεται δωρεάν.

• **Τρόποι αποστολής κειμένων προς δημοσίευση:**

Α. Τα κείμενα προς δημοσίευση στο ΦΕΚ, από τις υπηρεσίες και τους φορείς του δημοσίου, αποστέλλονται ηλεκτρονικά στη διεύθυνση **webmaster.et@et.gr** με χρήση προηγμένης ψηφιακής υπογραφής και χρονοσήμανσης.

Β. Κατ’ εξαίρεση, όσοι πολίτες δεν διαθέτουν προηγμένη ψηφιακή υπογραφή μπορούν είτε να αποστέλλουν ταχυδρομικά, είτε να καταθέτουν με εκπρόσωπό τους κείμενα προς δημοσίευση εκτυπωμένα σε χαρτί στο Τμήμα Παραλαβής και Καταχώρισης Δημοσιευμάτων.

• Πληροφορίες, σχετικά με την αποστολή/κατάθεση εγγράφων προς δημοσίευση, την ημερήσια κυκλοφορία των Φ.Ε.Κ., με την πώληση των τευχών και με τους ισχύοντες τιμοκαταλόγους για όλες τις υπηρεσίες μας, περιλαμβάνονται στον ιστότοπο (www.et.gr). Επίσης μέσω του ιστότοπου δίδονται πληροφορίες σχετικά με την πορεία δημοσίευσης των εγγράφων, με βάση τον Κωδικό Αριθμό Δημοσιεύματος (ΚΑΔ). Πρόκειται για τον αριθμό που εκδίδει το Εθνικό Τυπογραφείο για όλα τα κείμενα που πληρούν τις προϋποθέσεις δημοσίευσης.

2. ΕΚΤΥΠΩΤΙΚΕΣ - ΕΚΔΟΤΙΚΕΣ ΑΝΑΓΚΕΣ ΤΟΥ ΔΗΜΟΣΙΟΥ

Το Εθνικό Τυπογραφείο ανταποκρινόμενο σε αιτήματα υπηρεσιών και φορέων του δημοσίου αναλαμβάνει να σχεδιάσει και να εκτυπώσει έντυπα, φυλλάδια, βιβλία, αφίσες, μπλοκ, μηχανογραφικά έντυπα, φακέλους για κάθε χρήση, κ.ά.

Επίσης σχεδιάζει ψηφιακές εκδόσεις, λογότυπα και παράγει οπτικοακουστικό υλικό.

Ταχυδρομική Διεύθυνση: Καποδιστρίου 34, τ.κ. 10432, Αθήνα

ΤΗΛΕΦΩΝΙΚΟ ΚΕΝΤΡΟ: 210 5279000 - fax: 210 5279054

ΕΞΥΠΗΡΕΤΗΣΗ ΚΟΙΝΟΥ
Πωλήσεις - Συνδρομές: (Ισόγειο, τηλ. 210 5279178 - 180)
Πληροφορίες: (Ισόγειο, Γρ. 3 και τηλεφ. κέντρο 210 5279000)
Παραλαβή Δημ. Ύλης: (Ισόγειο, τηλ. 210 5279167, 210 5279139)

Ωράριο για το κοινό: Δευτέρα ως Παρασκευή: 8:00 - 13:30

Ιστότοπος: **www.et.gr**

Πληροφορίες σχετικά με την λειτουργία του ιστότοπου: **helpdesk.et@et.gr**

Αποστολή ψηφιακά υπογεγραμμένων εγγράφων προς δημοσίευση στο ΦΕΚ: **webmaster.et@et.gr**

Πληροφορίες για γενικό πρωτόκολλο και αλληλογραφία: **grammateia@et.gr**

Πείτε μας τη γνώμη σας,

για να βελτιώσουμε τις υπηρεσίες μας, συμπληρώνοντας την ειδική φόρμα στον ιστότοπό μας.

